REALISE A L'AIDE D'UN PRODUIT AUTODESK VERSION ETUDIANT

ETAT DES LIEUX DU POSTE AZITO AU POSTE DE LA BAIE 1 A CREER

PROJET: PROJET DE SECURISATION ILE BOULAY BAIE DES MILLIARDAIRES

LIGNE: 33KV POSTE AZITO AU POSTE DE LA BAIE DES DES MILLIARDAIRES A CREER

Distance projet ligne: 4.55km

Maitre d'ouvrage: ETAT DE COTE D'IVOIRE

Entreprise: POWERCOM
22 BP 305 ABIDJAN 22
Tél: (225) 22 40 92 25
Fax: (225) 22 40 92 27

Maitre d'oeuvre et contrôleur d'etat: MINISTERE DU PETROLE, DE L'ENERGIE ET DU DEVELOPPEMENT DES ENERGIES RENOUVELABLES
01 BP 1345 ABIDJAN 01
Tél: (225) 20 20 60 00
Fax: (225) 20 33 26 82

Dessiné par: GDI-SARL U
15 BP 518 ABIDJAN 15
Cél: (225) 58 26 83 80
(225) 05 73 03 86

IND	MODIFICATIONS	DATE
H		
G		
F		
E		
D		
C		
B		
A		

DIRECTION:

Service: Reseaux Distribution

Plan N° 1/1 | Marché N°: | Echelle Sortie1/2500 | Vérifié par: | Approuvé par: | DATE: | DATE:

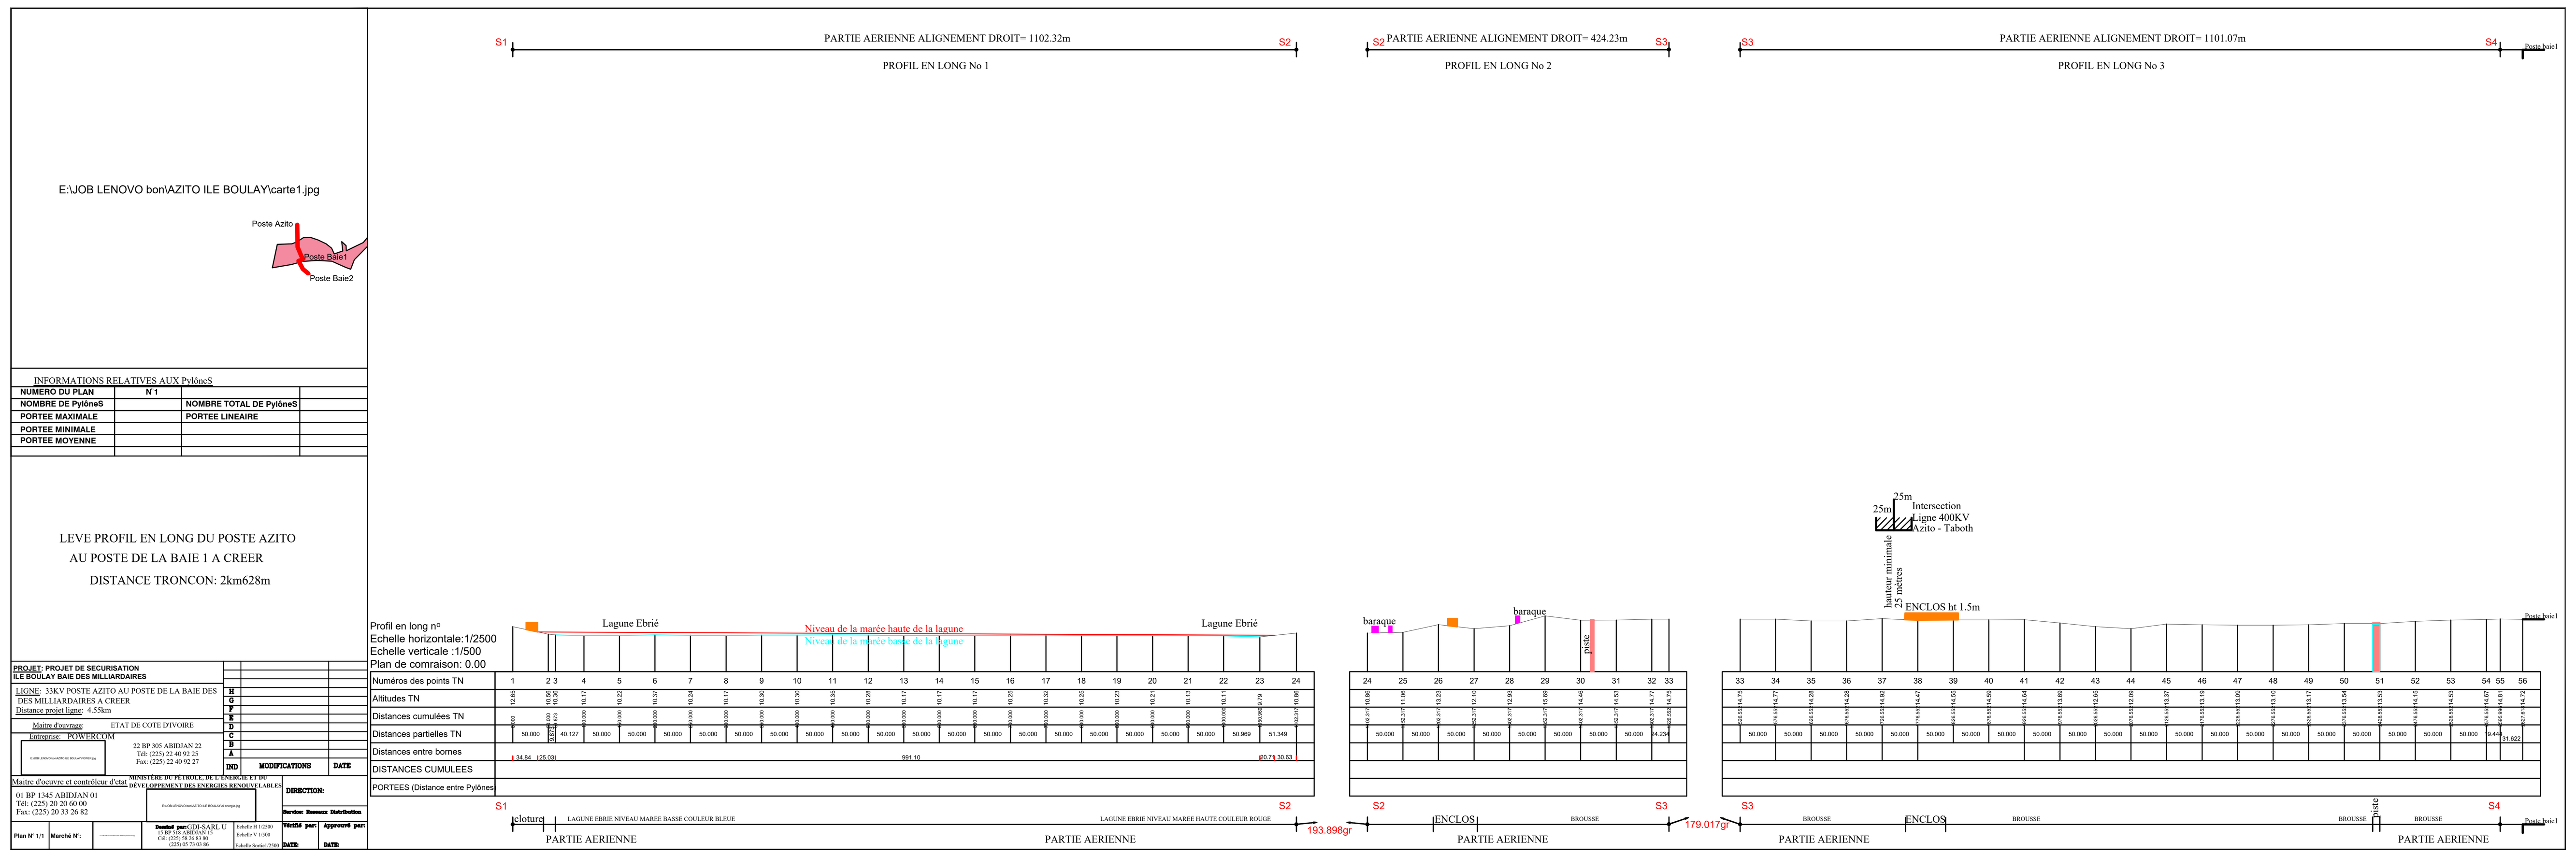

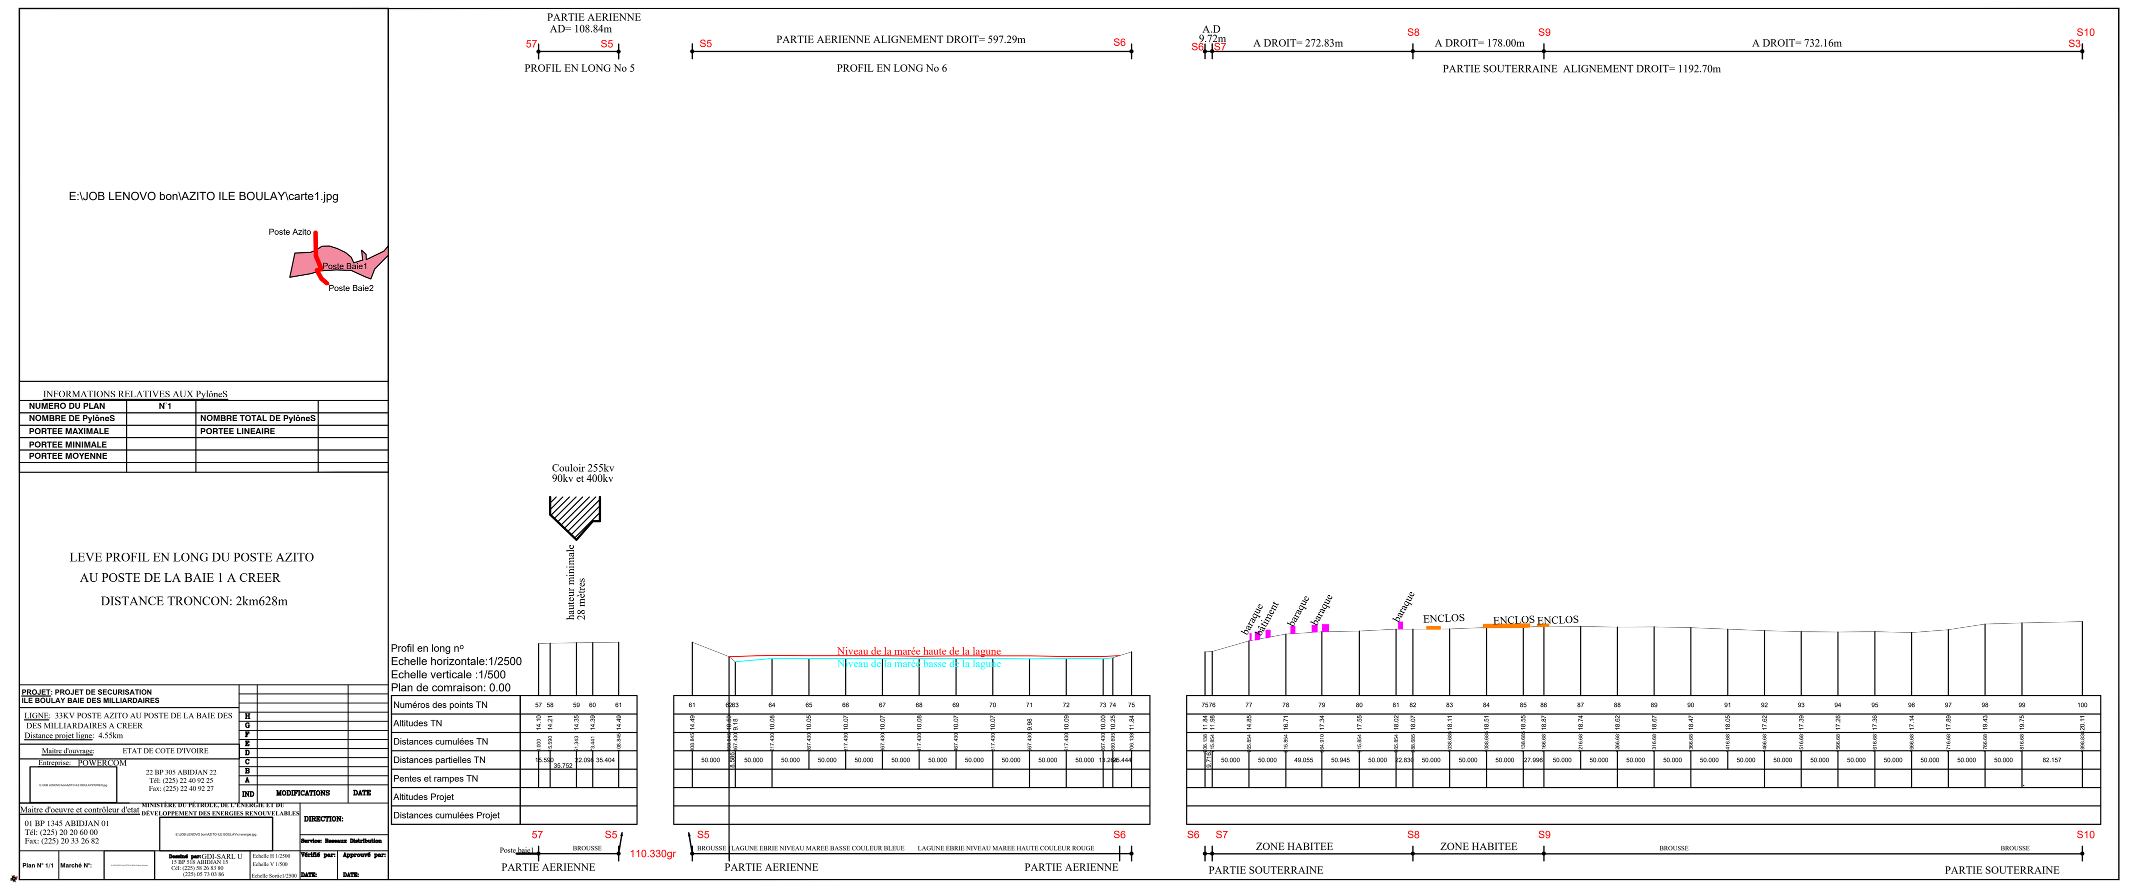

REALISE A L'AIDE D'UN PRODUIT AUTODESK VERSION ETUDIANT

REALISE A L'AIDE D'UN PRODUIT AUTODESK VERSION ETUDIANT

REALISE A L'AIDE D'UN PRODUIT AUTODESK VERSION ETUDIANT