PROFIL EN LONG DE ZAGNE – ANTENNE: GUIGLO

Plan 1/6

NOMENCLATURE	
DESIGNATION	QUANTITES (GENERALES)
Longueur reseau MT(Km)	36,361
Longueur cable aster section 148 mm²(km)	112,355
Support beton arme 12/300	
Support beton arme 12/400	96
Support beton arme 12/650	
Support beton arme 12/800	02
Support beton arme 12/1000	28
Support beton arme 12/1250	43
Support beton arme 13/400	47
Support beton arme 13/800	
Support beton arme 13/1000	25
Support beton arme 13/1250	20
Support beton arme 14/400	
Support beton arme 14/650	
Support beton arme 14/1000	
Distripole	01
Chaine d'isolateur composite	
Pince d'ancrage 34,4 mm²	
Pince d'alignement 34,4 mm²	
Pince d'alignement 148 mm²	
Pince d'ancrage 148 mm²	
Pont de raccordement 54,4 mm²	
Pont de raccordement 148mm²	48
IACM 36 Kv	02
Plate forme de manoeuvre	02
Terre de masse IACM	02
Rallonge d'ancrage	12
Herse simple 170	01
Herse simple 180	01
Herse double 170	
Herse double 180	
Herse double 210	
Nape voute170	
Nape voute180	
Nape voute 210	
Etrier	

MAITRE OUVRAGE : ETAT DE COTE D'IVOIRE

PROFIL EN LONG DE ZAGNE
ANTENNE: **GUIGLO** TOTAL = 36,361 Km
CABLE ALMELEC 148 mm² / DISTANCE S1-S9 = 5,377 Km

MAITRE D'OEUVRAGE : CI-ENERGIES — DIRECTION D.C.E.T. — SERVICE RESEAUX DISTRIBUTION

PROJET : RENFORCEMENT LIGNE HTA ZAGNE - GUIGLO

ENTREPRISE : ETEL-CI

PLAN CONFORME

PLAN	MARCHE N°	ECHELLE	DESSINE PAR	VERIFIE PAR	APPROUVE PAR
1/6		1/500 – 1/2500	BOBO Thierry	ABE Paul Marie	KONAN Evariste

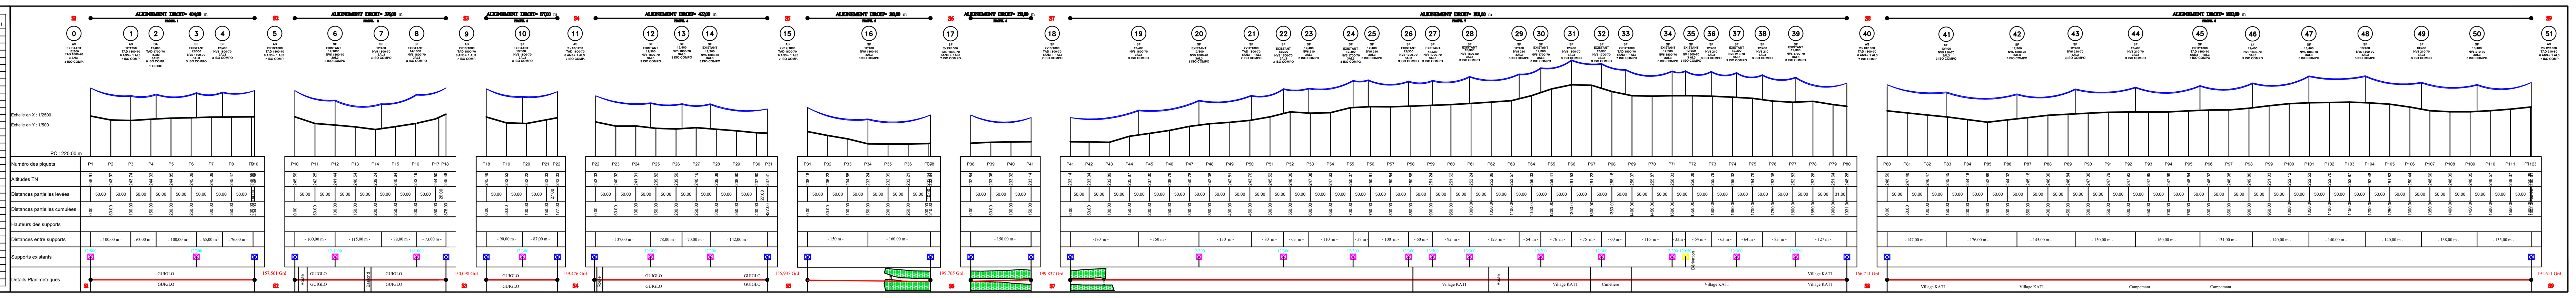

Plan 2/6

NOMENCLATURE	
DESIGNATION	QUANTITES (GENERALES)
Longueur reseau MT(Km)	36,393
Longueur cable aster section 148 mm²(km)	112,454
Support beton arme 12/300	
Support beton arme 12/400	96
Support beton arme 12/650	
Support beton arme 12/800	02
Support beton arme 12/1000	28
Support beton arme 12/1250	43
Support beton arme 13/400	47
Support beton arme 13/800	
Support beton arme 13/1000	25
Support beton arme 13/1250	20
Support beton arme 14/400	
Support beton arme 14/650	
Support beton arme 14/1000	
Support beton arme 14/1250	01
Chaine d'isolateur composite	
Pince d'alignement 34,4 mm²	
Pince d'ancrage 34,4 mm²	
Pince d'alignement 148 mm²	
Pince d'ancrage 148 mm²	
Pont de raccordement 54,4 mm²	
Pont de raccordement 148mm²	48
IACM 36 Kv	02
Plate forme de manoeuvre	02
Terre de masse IACM	02
Rallonge d'ancrage	12
Herse simple 170	01
Herse simple 180	01
Herse double 170	
Herse double 180	
Herse double 210	
Nape voute170	
Nape voute180	
Nape voute 210	
Etrier	

MAITRE OUVRAGE : ETAT DE COTE D'IVOIRE

PROFIL EN LONG DE ZAGNE
ANTENNE: **GUIGLO** TOTAL = 36,361 Km
CABLE ALMELEC 148 mm² / DISTANCE S9-S16 = 7,067 Km

PLAN CONFORME — PLAN 2/6 — ECHELLE 1/500 – 1/2500 — DESSINE PAR BOBO Thierry — VERIFIE PAR ABE Paul Marie — APPROUVE PAR KONAN Evariste

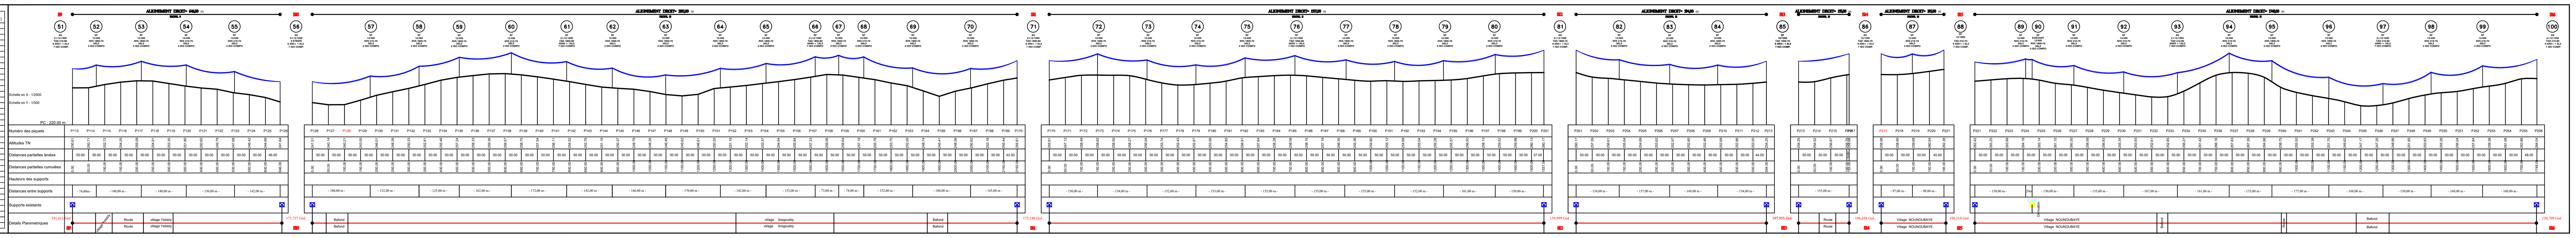

Plan 3/6

The materials table on this sheet matches Plan 2/6 for the rows checked.

PROFIL EN LONG DE ZAGNE
ANTENNE: **GUIGLO** TOTAL = 36,361 Km
CABLE ALMELEC 148 mm² / DISTANCE S16-S23 : 5,462 Km

PLAN CONFORME — PLAN 3/6 — DESSINE PAR BOBO Thierry — VERIFIE PAR ABE Paul Marie — APPROUVE PAR KONAN Evariste

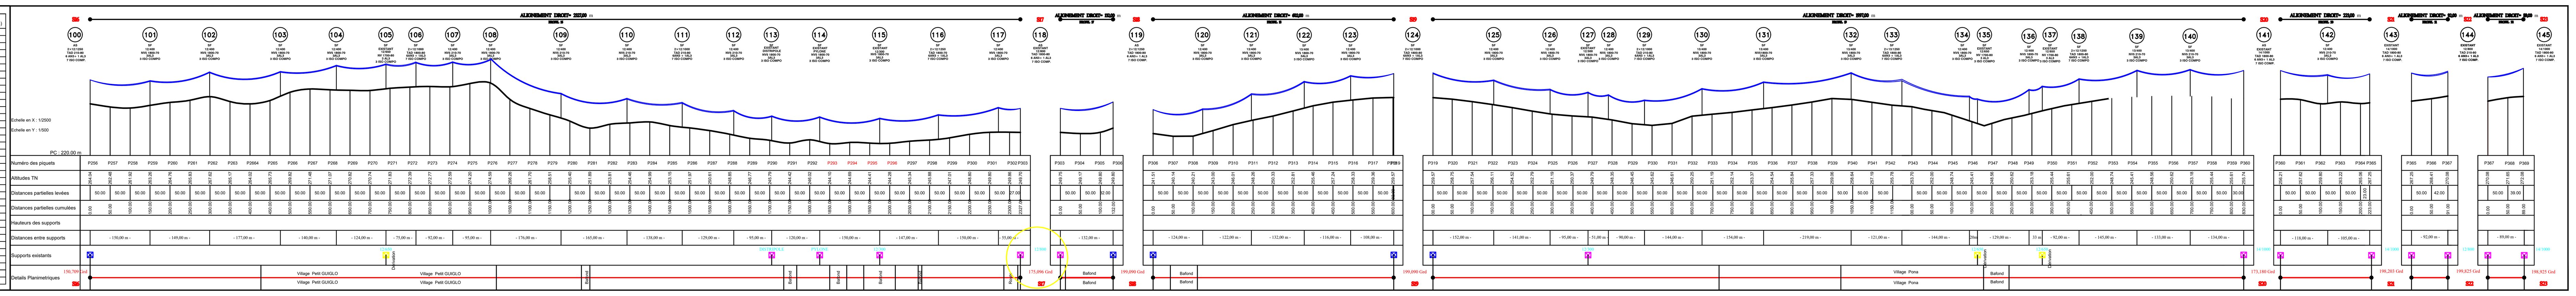

Plan 4/6

The materials table on this sheet matches Plan 2/6 for the rows checked.

PROFIL EN LONG DE ZAGNE
ANTENNE: **GUIGLO** TOTAL = 36,361 Km
CABLE ALMELEC 148 mm² / DISTANCE S23-S29 : 5,580 Km

PLAN CONFORME — PLAN 4/6 — DESSINE PAR BOBO Thierry — VERIFIE PAR ABE Paul Marie — APPROUVE PAR KONAN Evariste

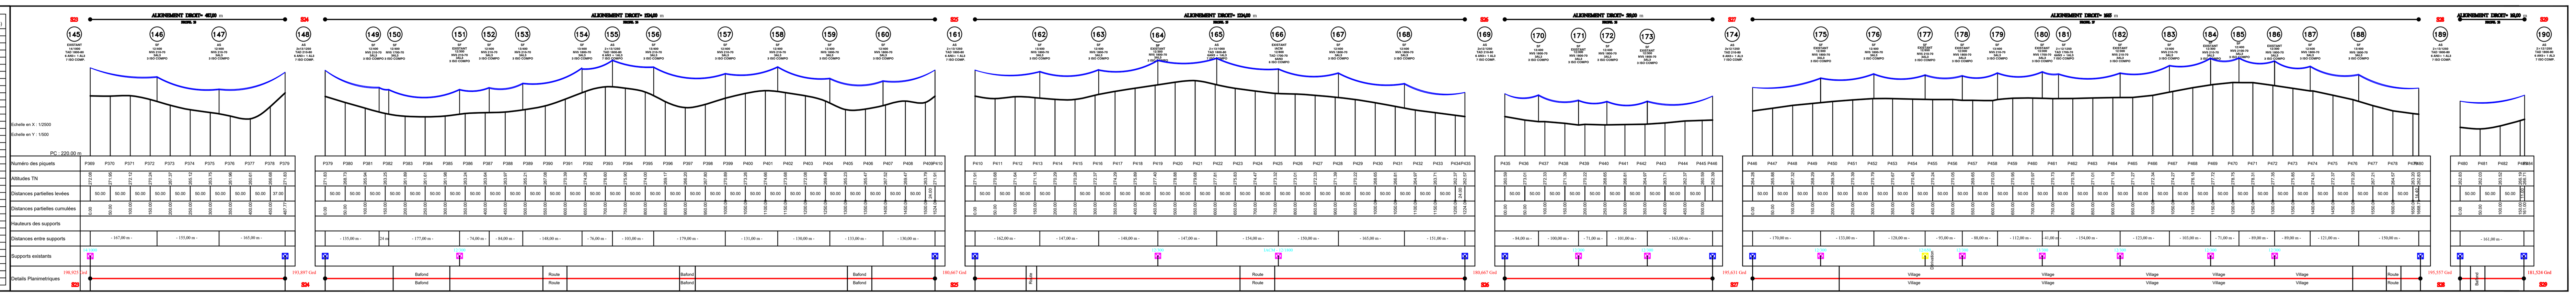

Plan 5/6

The materials table on this sheet matches Plan 2/6 for the rows checked.

PROFIL EN LONG DE ZAGNE
ANTENNE: **GUIGLO** TOTAL = 36,361 Km
CABLE ALMELEC 148 mm² / DISTANCE S29-S38 = 6,861 Km

PLAN CONFORME — PLAN 5/6 — DESSINE PAR BOBO Thierry — VERIFIE PAR ABE Paul Marie — APPROUVE PAR KONAN Evariste

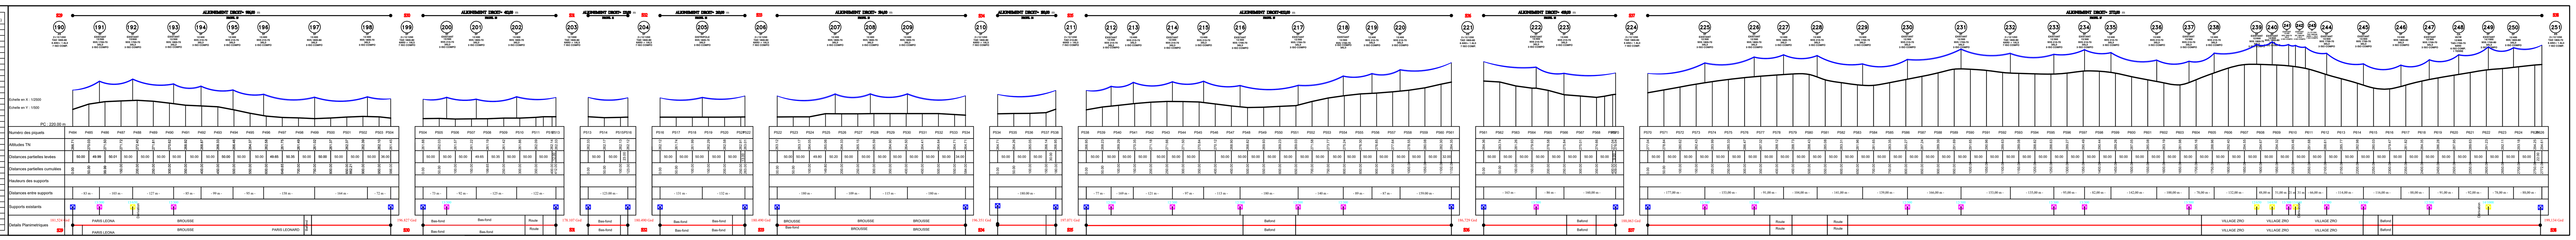

Plan 6/6

The materials table on this sheet matches Plan 2/6 for the rows checked.

PROFIL EN LONG DE ZAGNE
ANTENNE: **GUIGLO** TOTAL = 36,361 Km
CABLE ALMELEC 148 mm² / DISTANCE S38 - S43 / A1 = 6,014 Km
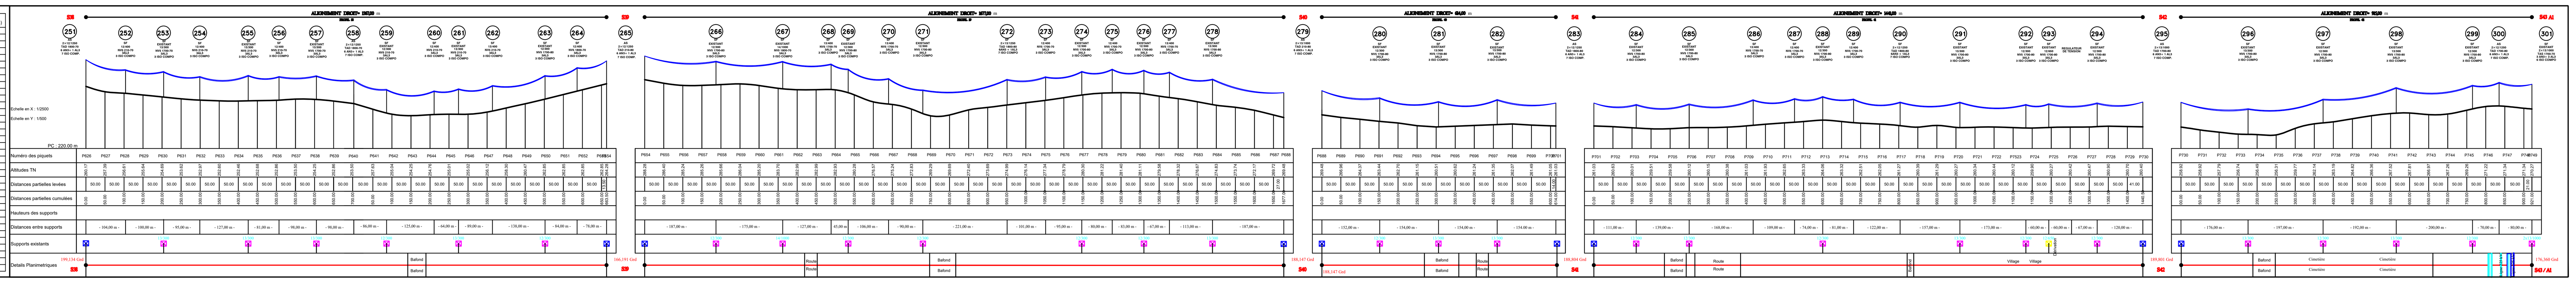
PLAN CONFORME — PLAN 6/6 — DESSINE PAR BOBO Thierry — VERIFIE PAR ABE Paul Marie — APPROUVE PAR KONAN Evariste