


LEGENDE

- TRANSFORMATEUR H61
- IACM
- SUPPORT BETON ARME
- FOYER EP 150 w
- COFFRET EP
- TERRE
- CABLE PRC 3X70+54,6+16mm²
- CABLE PRC 3X35+54,6+16mm²
- CABLE ALMELEC 54,4mm²
- RESEAU MT EXISTANT

NOMENCLATURE

RESEAU HTA	Qtés	RESEAU BTA/EP	Qtés
LONGUEUR RESEAU HTA (m)	442	LONGUEUR RESEAU BTA/EP (m)	18 367
CABLE ALMELEC 54,4 mm ² (m)	1 266	LONGUEUR RESEAU PRC 3x70+54,6+16mm ² (m)	16 410
SUPPORT BETON ARME 13/300	01	LONGUEUR RESEAU PRC 3x70+54,6+16mm ² (m)	1 937
SUPPORT BETON ARME 13/650	02	CABLE PRC 3x70+54,6+16mm ² (m)	2 838
SUPPORT BETON ARME 13/1000	03	CABLE PRC 3x35+54,6+16mm ² (m)	2 837
SUPPORT BETON ARME 13/1250	03	SUPPORT BETON ARME 9/400	10
CHAÎNE D'ISOLATEUR A 3 ELEMENTS	44	SUPPORT BETON ARME 9/650	141
PANAFLOURE 36 KV JEU	03	SUPPORT BETON ARME 9/800	15
TRANSFORMATEUR 50KVA/23KV H61	01	SUPPORT BETON ARME 10/650	
TRANSFORMATEUR 100KVA/23KV H61	01	TERRE DE NEUTRE	03
TRANSFORMATEUR 160KVA/23KV H61	01	TERRE EN BOUT DE RESEAU	30
RALLONGE D'ANCORAGE	27	CRASSE EP 1,20 m	403
PINCE D'ALIGNEMENT 54,4mm	11	FOYER SERRIS V	403
PINCE D'ANCORAGE 54,4mm	33	ENSEMBLE DE SUSPENSION	314
IACM 36 KV	03	ENSEMBLE D'ANCORAGE SIMPLE	146
PLATE FERME DE MANOEUVRE	03	ENSEMBLE D'ANCORAGE DOUBLE	17
TERRE DE MASSE IACM	03	RACCORDEMENT DP	936
TERRE H61	03	RACCORDEMENT EP	82
HERSE SIMPLE(40kg)	04	COUPLON BRETENITE	438
NAPPE HORIZONTALE 170-76	03	FERRURE DE FIXATION	172
NAPPE VOUTE 170-76 <		COFFRET EP TRIPHASÉ 60A	05
BIS	09	CELLULE PHOTO-ELECTRIQUE	05
POINT DE RACCORDEMENT 93,3 mm ²	06	POTEAU BETON ARME EXISTANT	

PLAN SITUATION

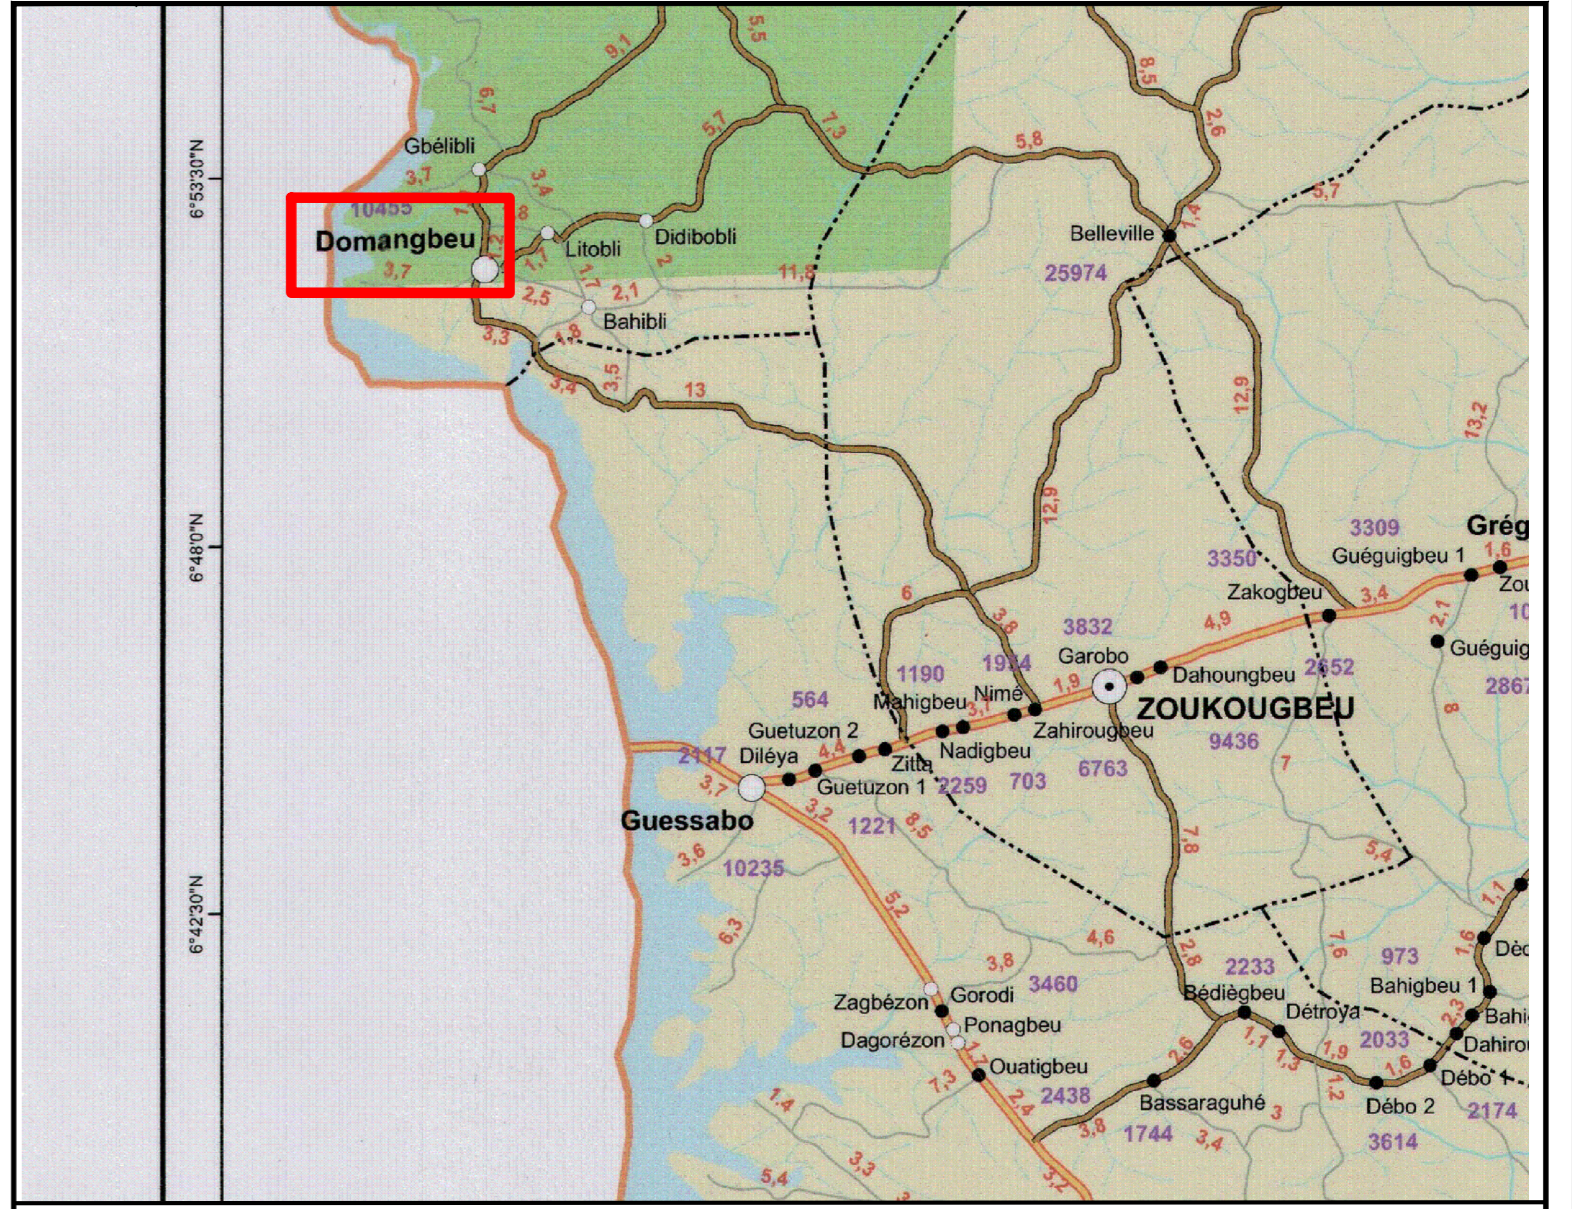

MAITRE OUVRAGE : ETAT DE COTE D'IVOIRE

MAITRE D'OEUVRAGE : PRONER 2020

01 BP 1345 Abidjan 01
Tél : (+225) 20 20 60 00
Fax : (+225) 20 33 26 82

DIRECTION D.C.E.T.
SERVICE RESEAUX DISTRIBUTION

PROJET :
ALIMENTATION ELECTRIQUE
HTA/BTA/EP DE DOMANGBEU
S/P DE DOMANGBEU

ENTREPRISE :
01 BP4053 Abidjan 01
Tél:+225 89 90 90 90
Email: www.nexans.com

PLAN D'EXECUTION

PLAN : 1/1	MARCHE N°	ECHELLE : 1/2000	DESSINER PAR : HAIDARA H	VERIFIER PAR : ABE	APPROUVEE PAR : [Signature]
------------	-----------	------------------	--------------------------	--------------------	-----------------------------

Date :